


香河县2023年度第6批次增减挂钩项目建新区建设用地2号地勘测定界图

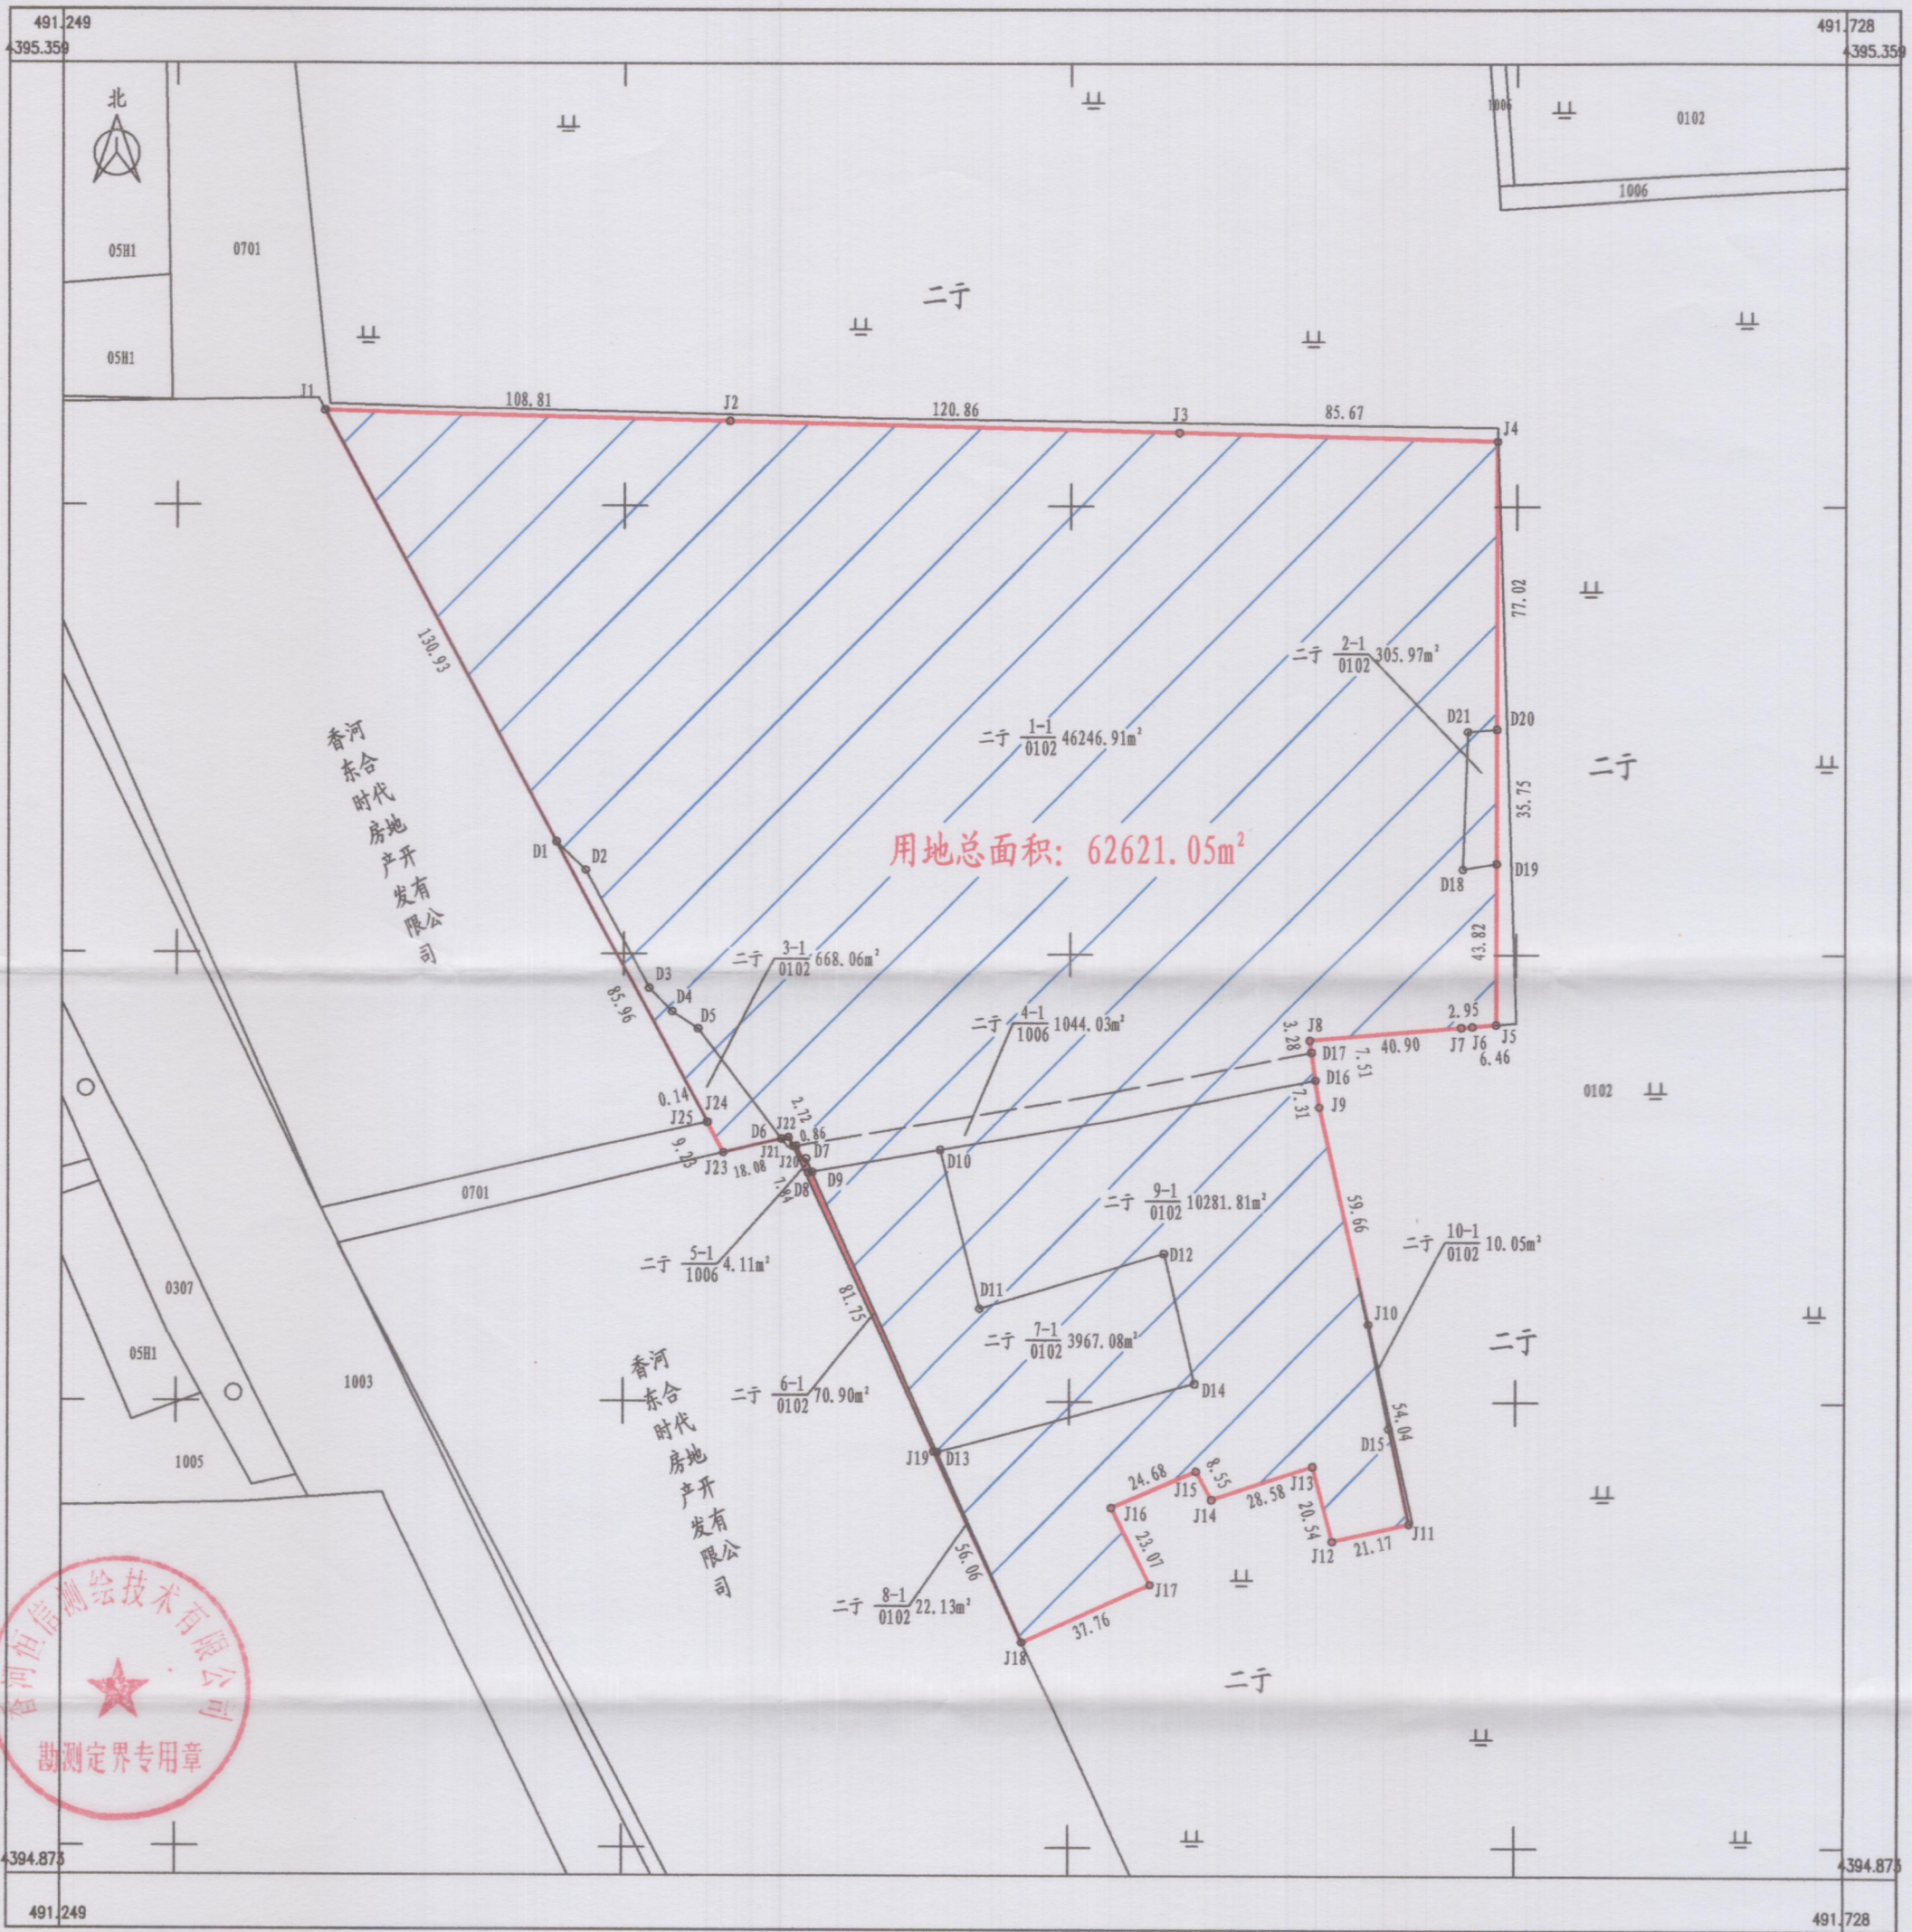

2023年8月20日
国家2000大地坐标系

1:1000

测量员：马兴达
绘图员：朱润华
检查员：谢丽平