


香河县2023年度第6批次增减挂钩项目建新区建设用地3号地勘测定界图

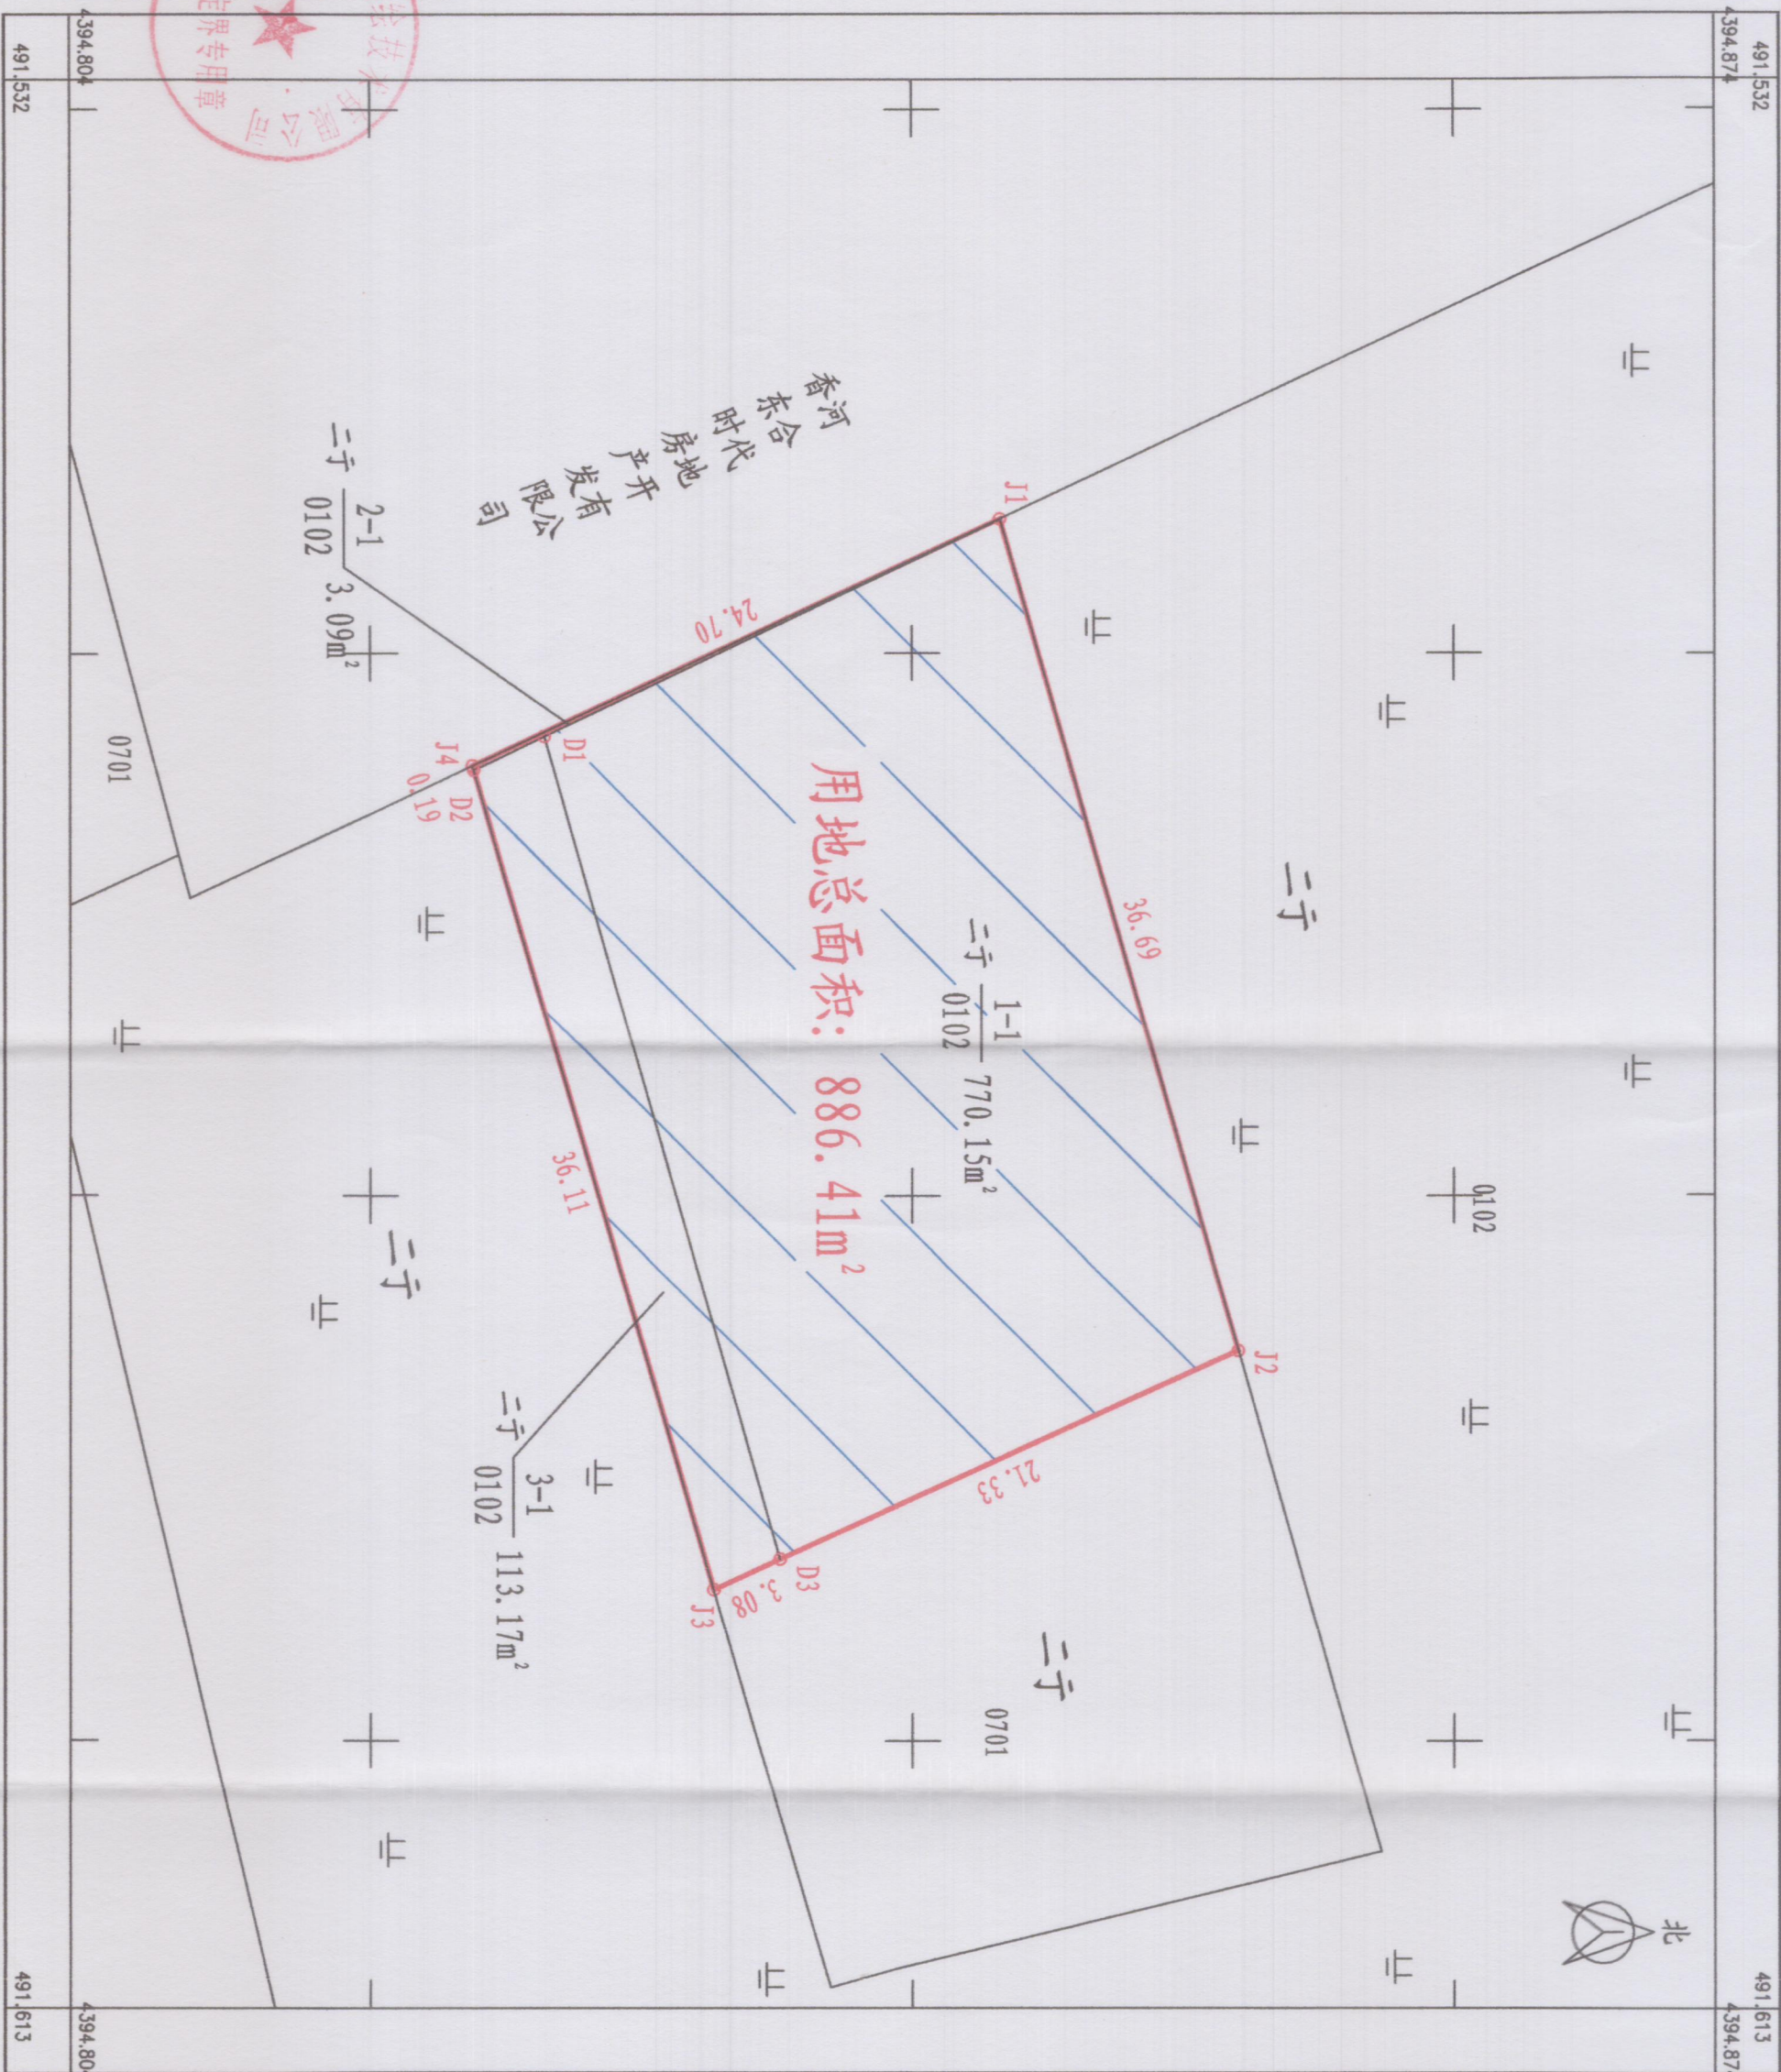

2023年8月20日
国家2000大地坐标系

1:500

测量员: 马兴达
绘图员: 朱润华
检查员: 谢丽平