



陕京四线输气管道工程项目（香河段）1号地勘测定界图

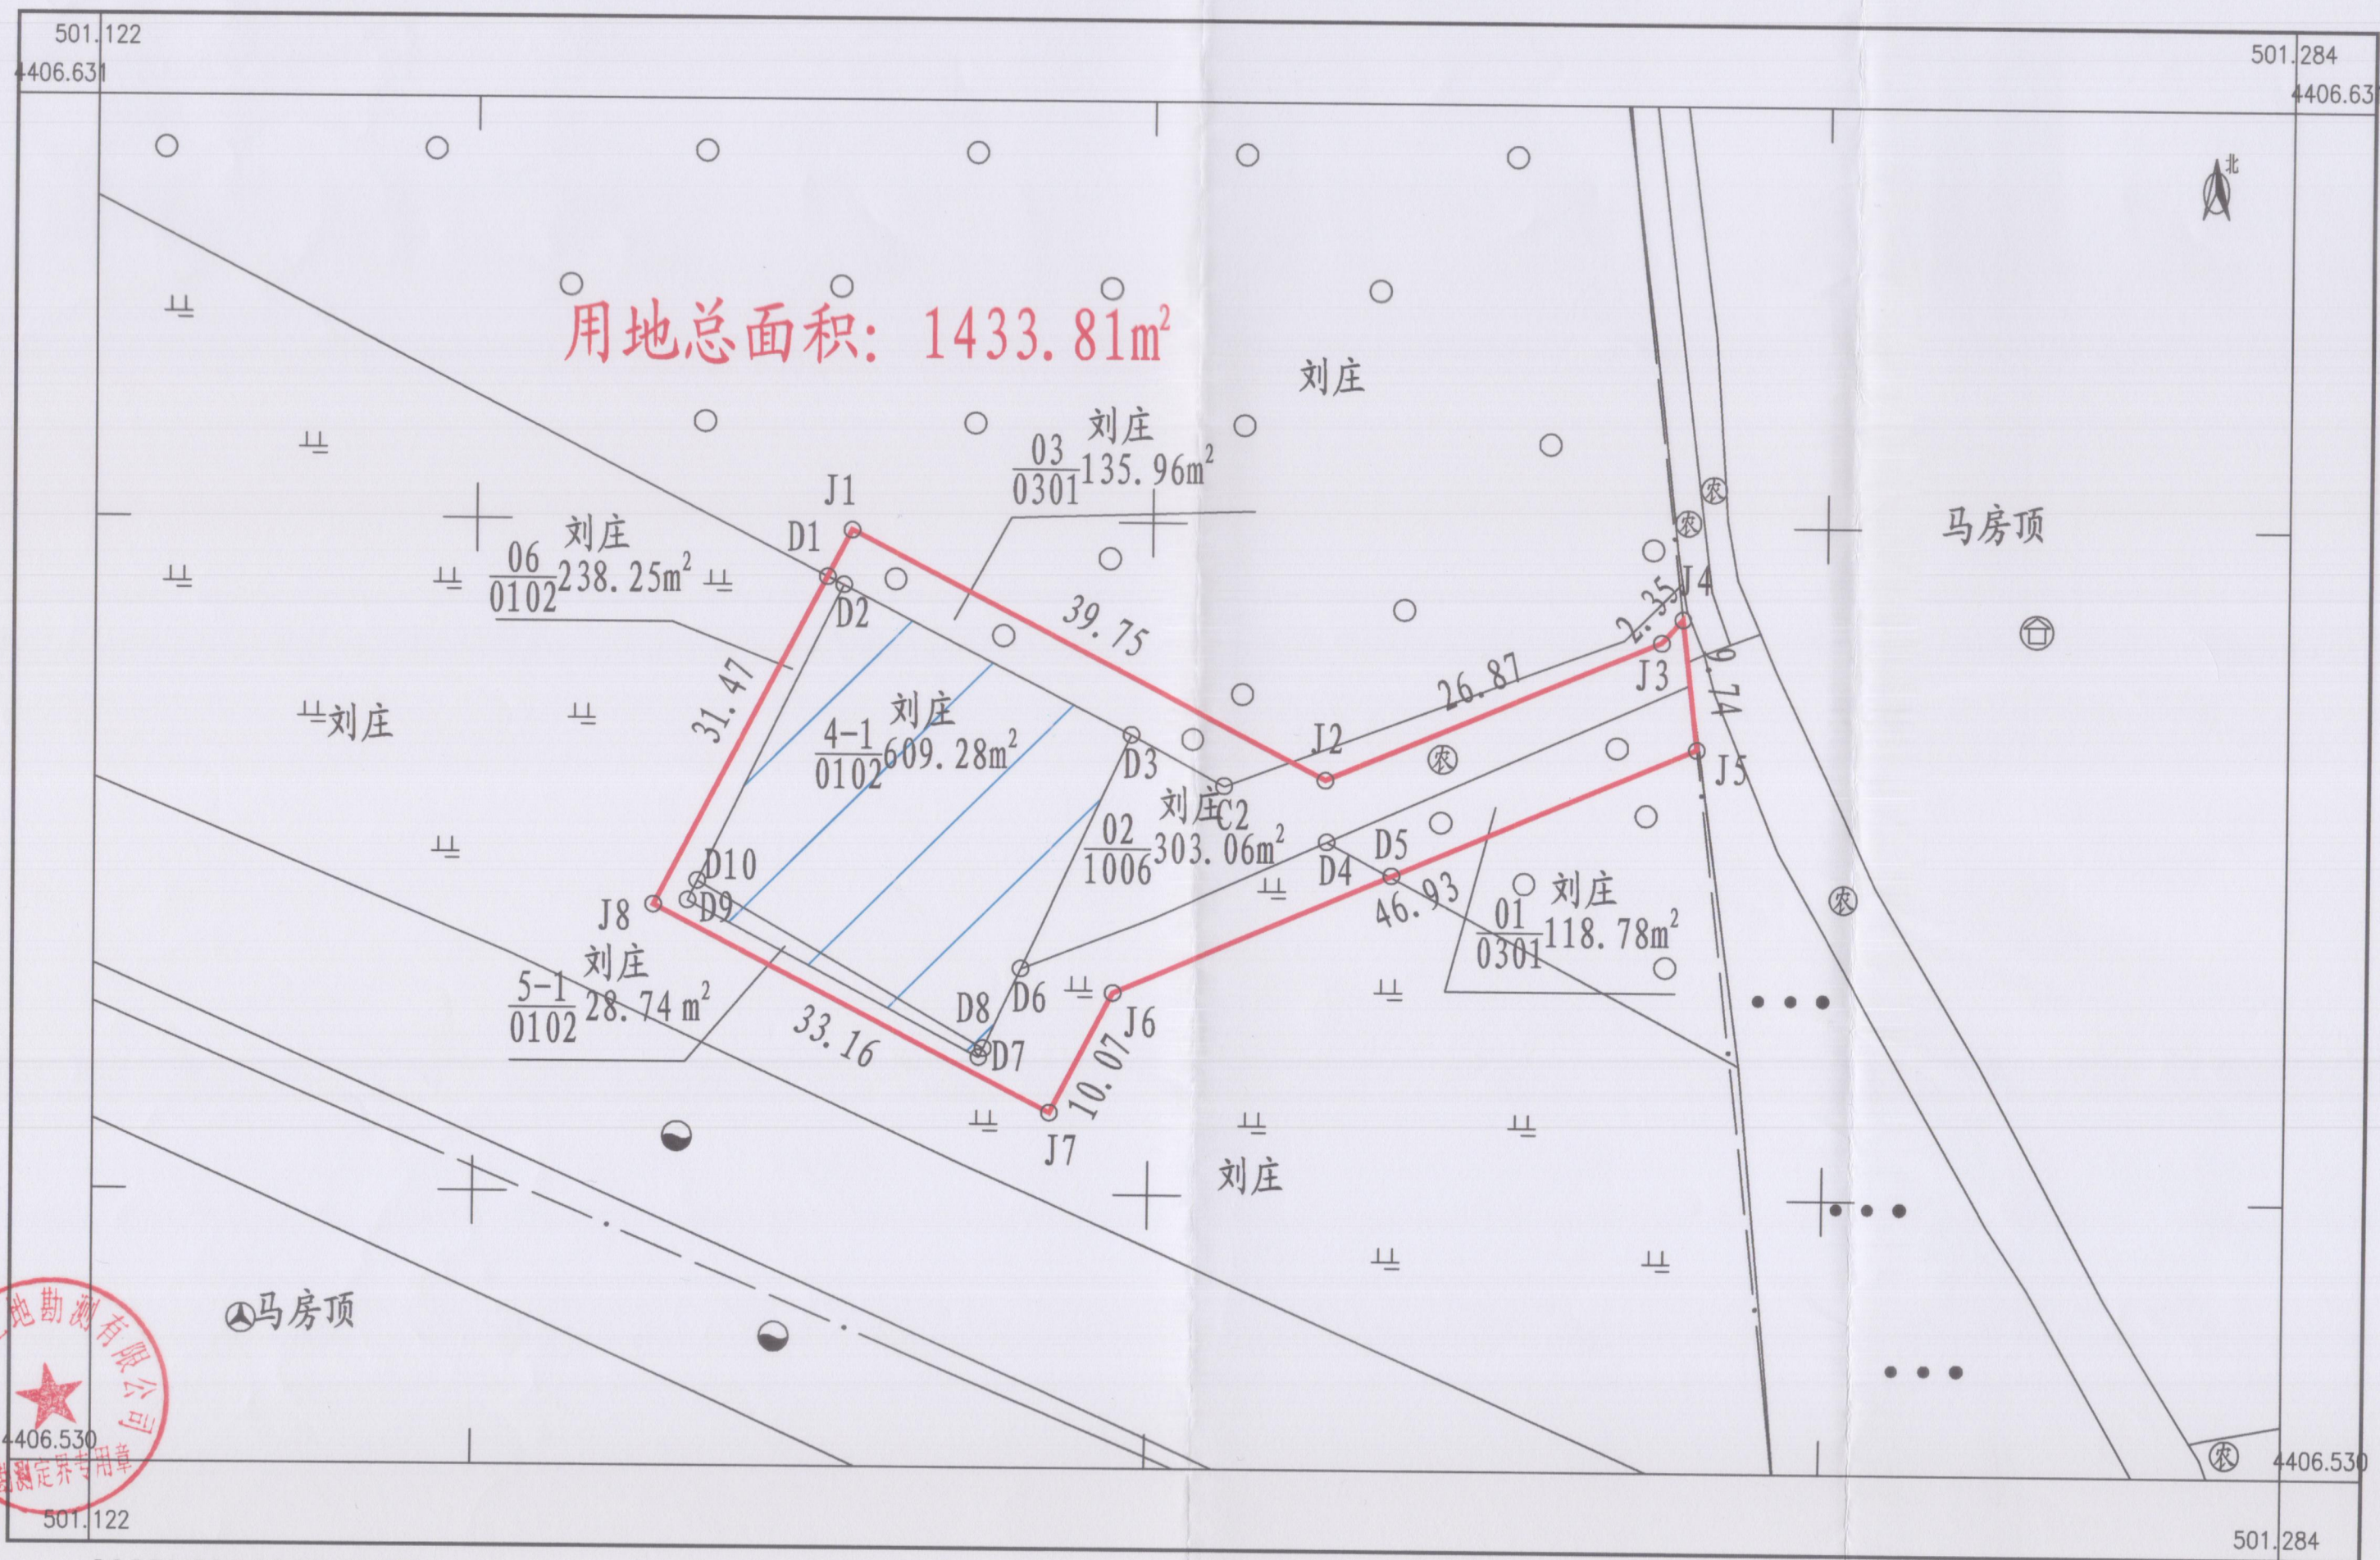

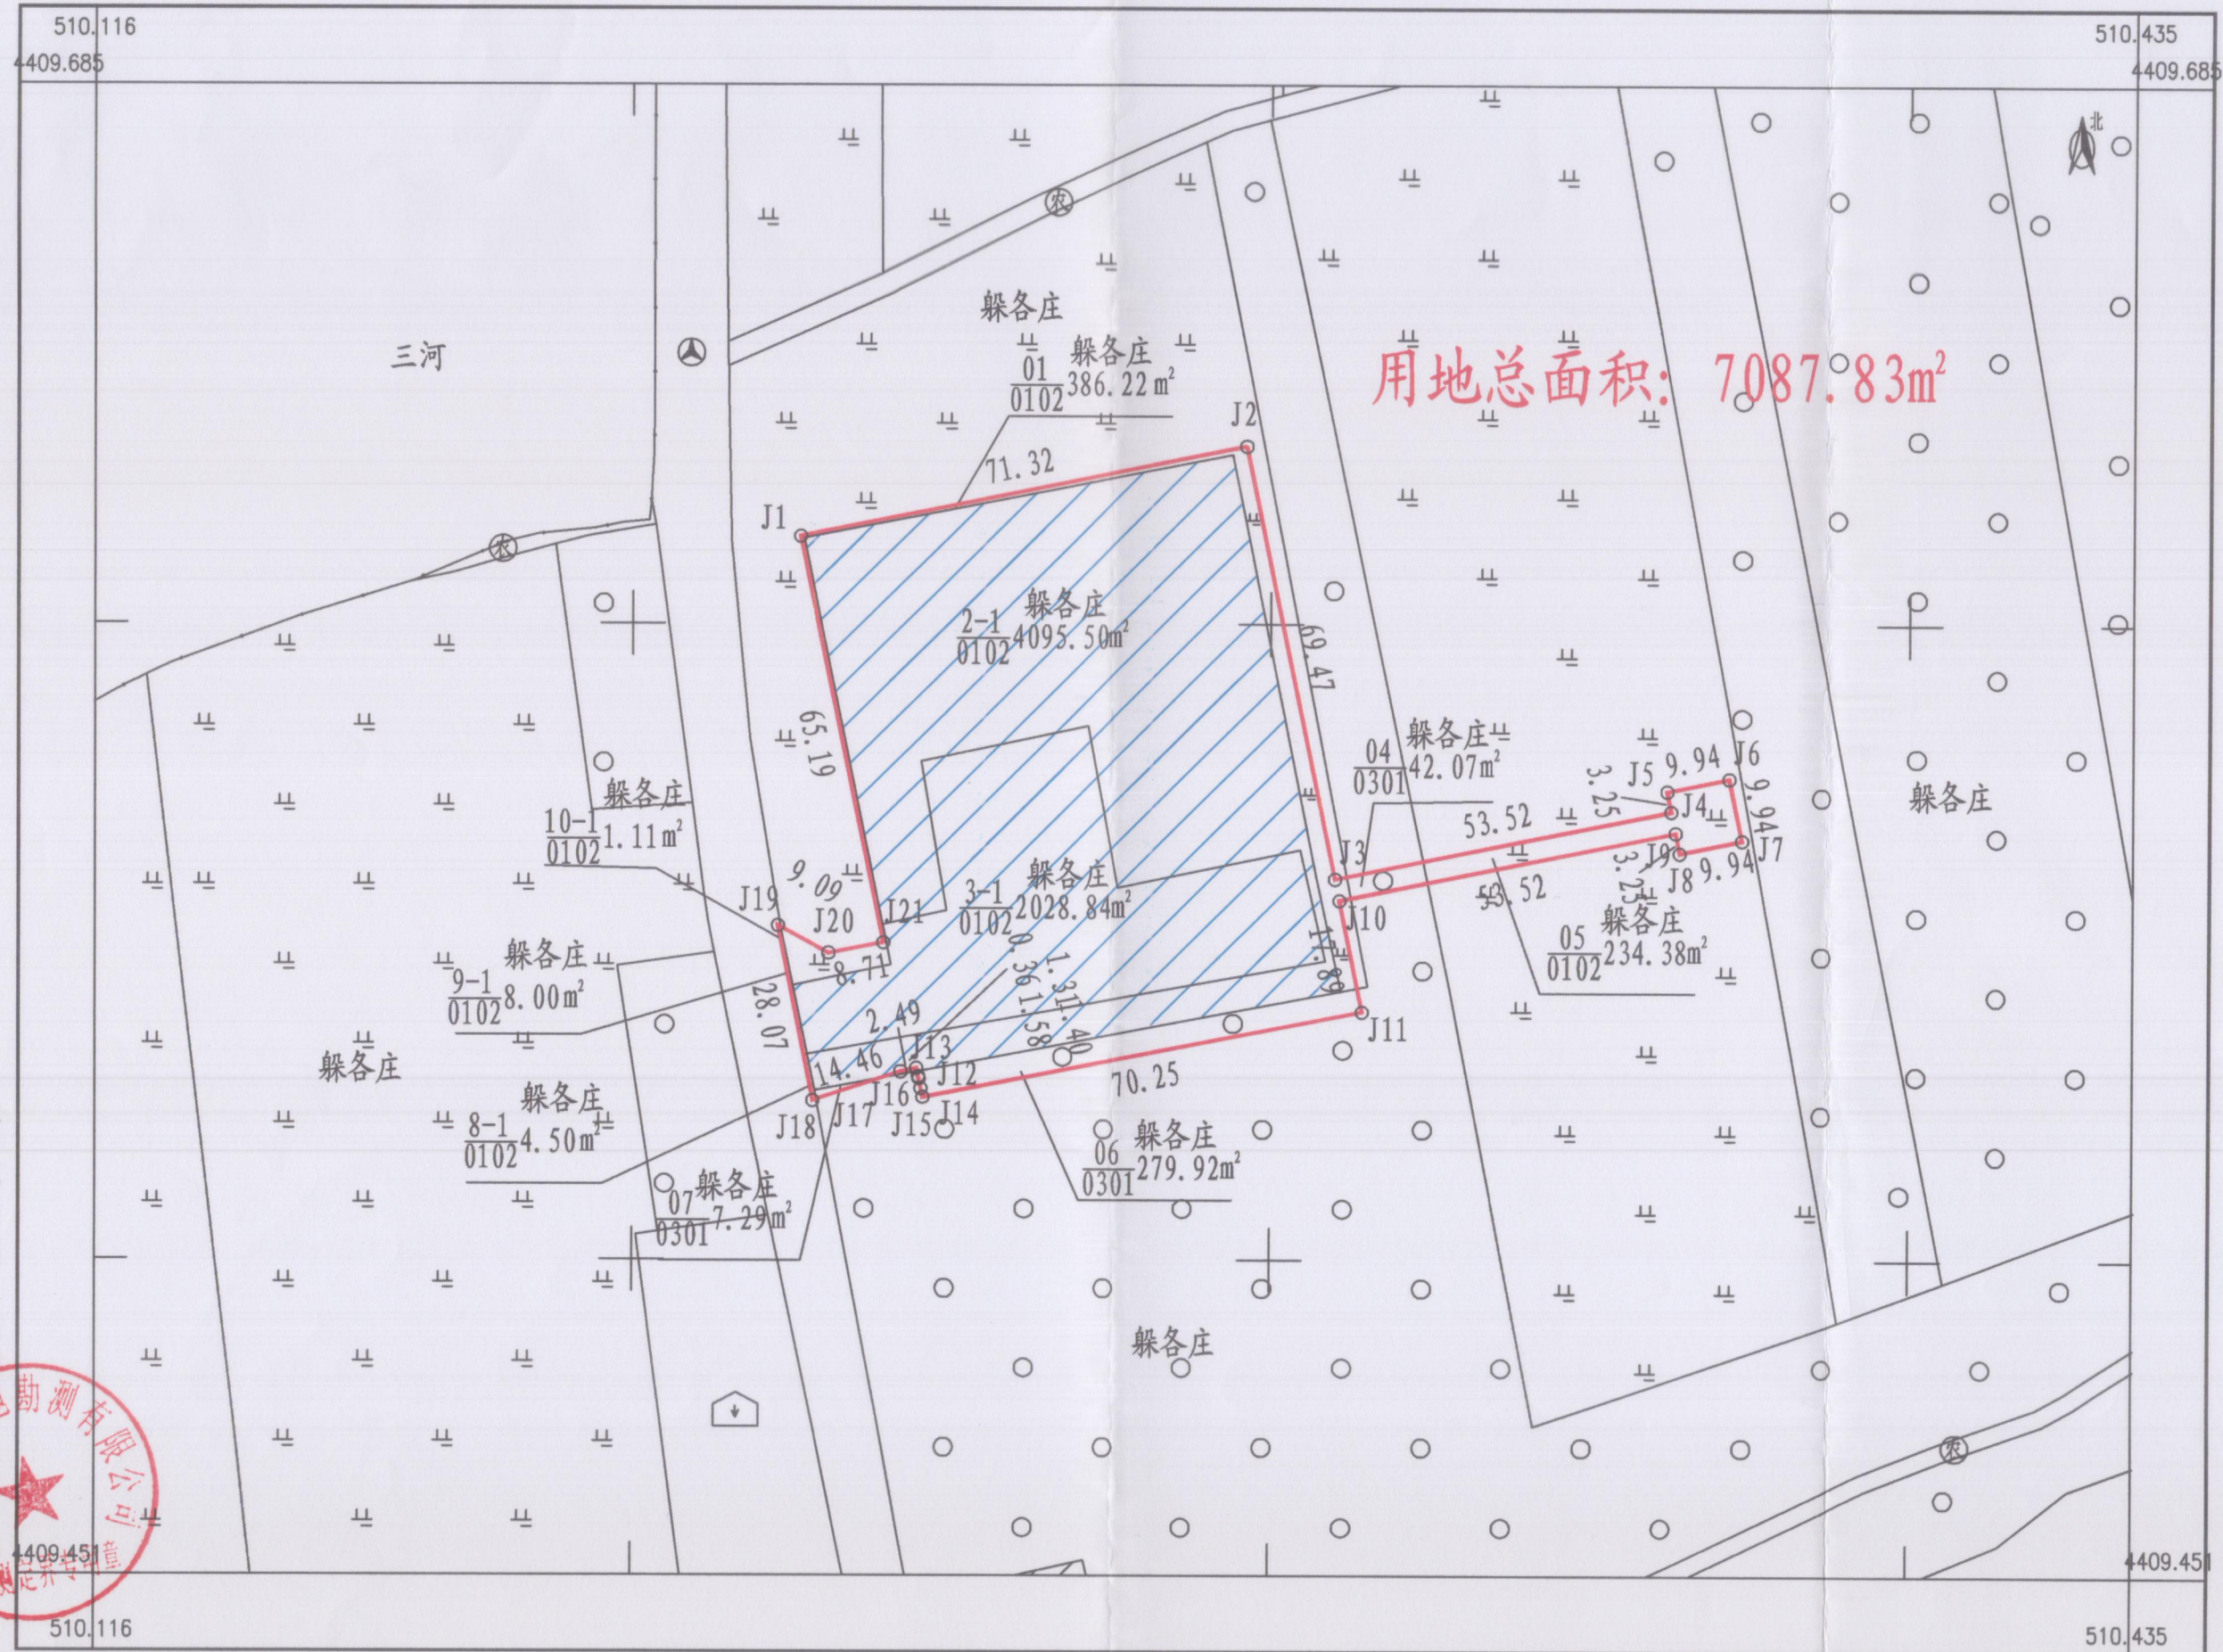


2023年2月20日数字化测图
2000国家大地坐标系

1:1000

测量员：王浩权
绘图员：闫石
检查员：牛彦森

陕京四线输气管道工程项目（香河段）3号地勘测定界图

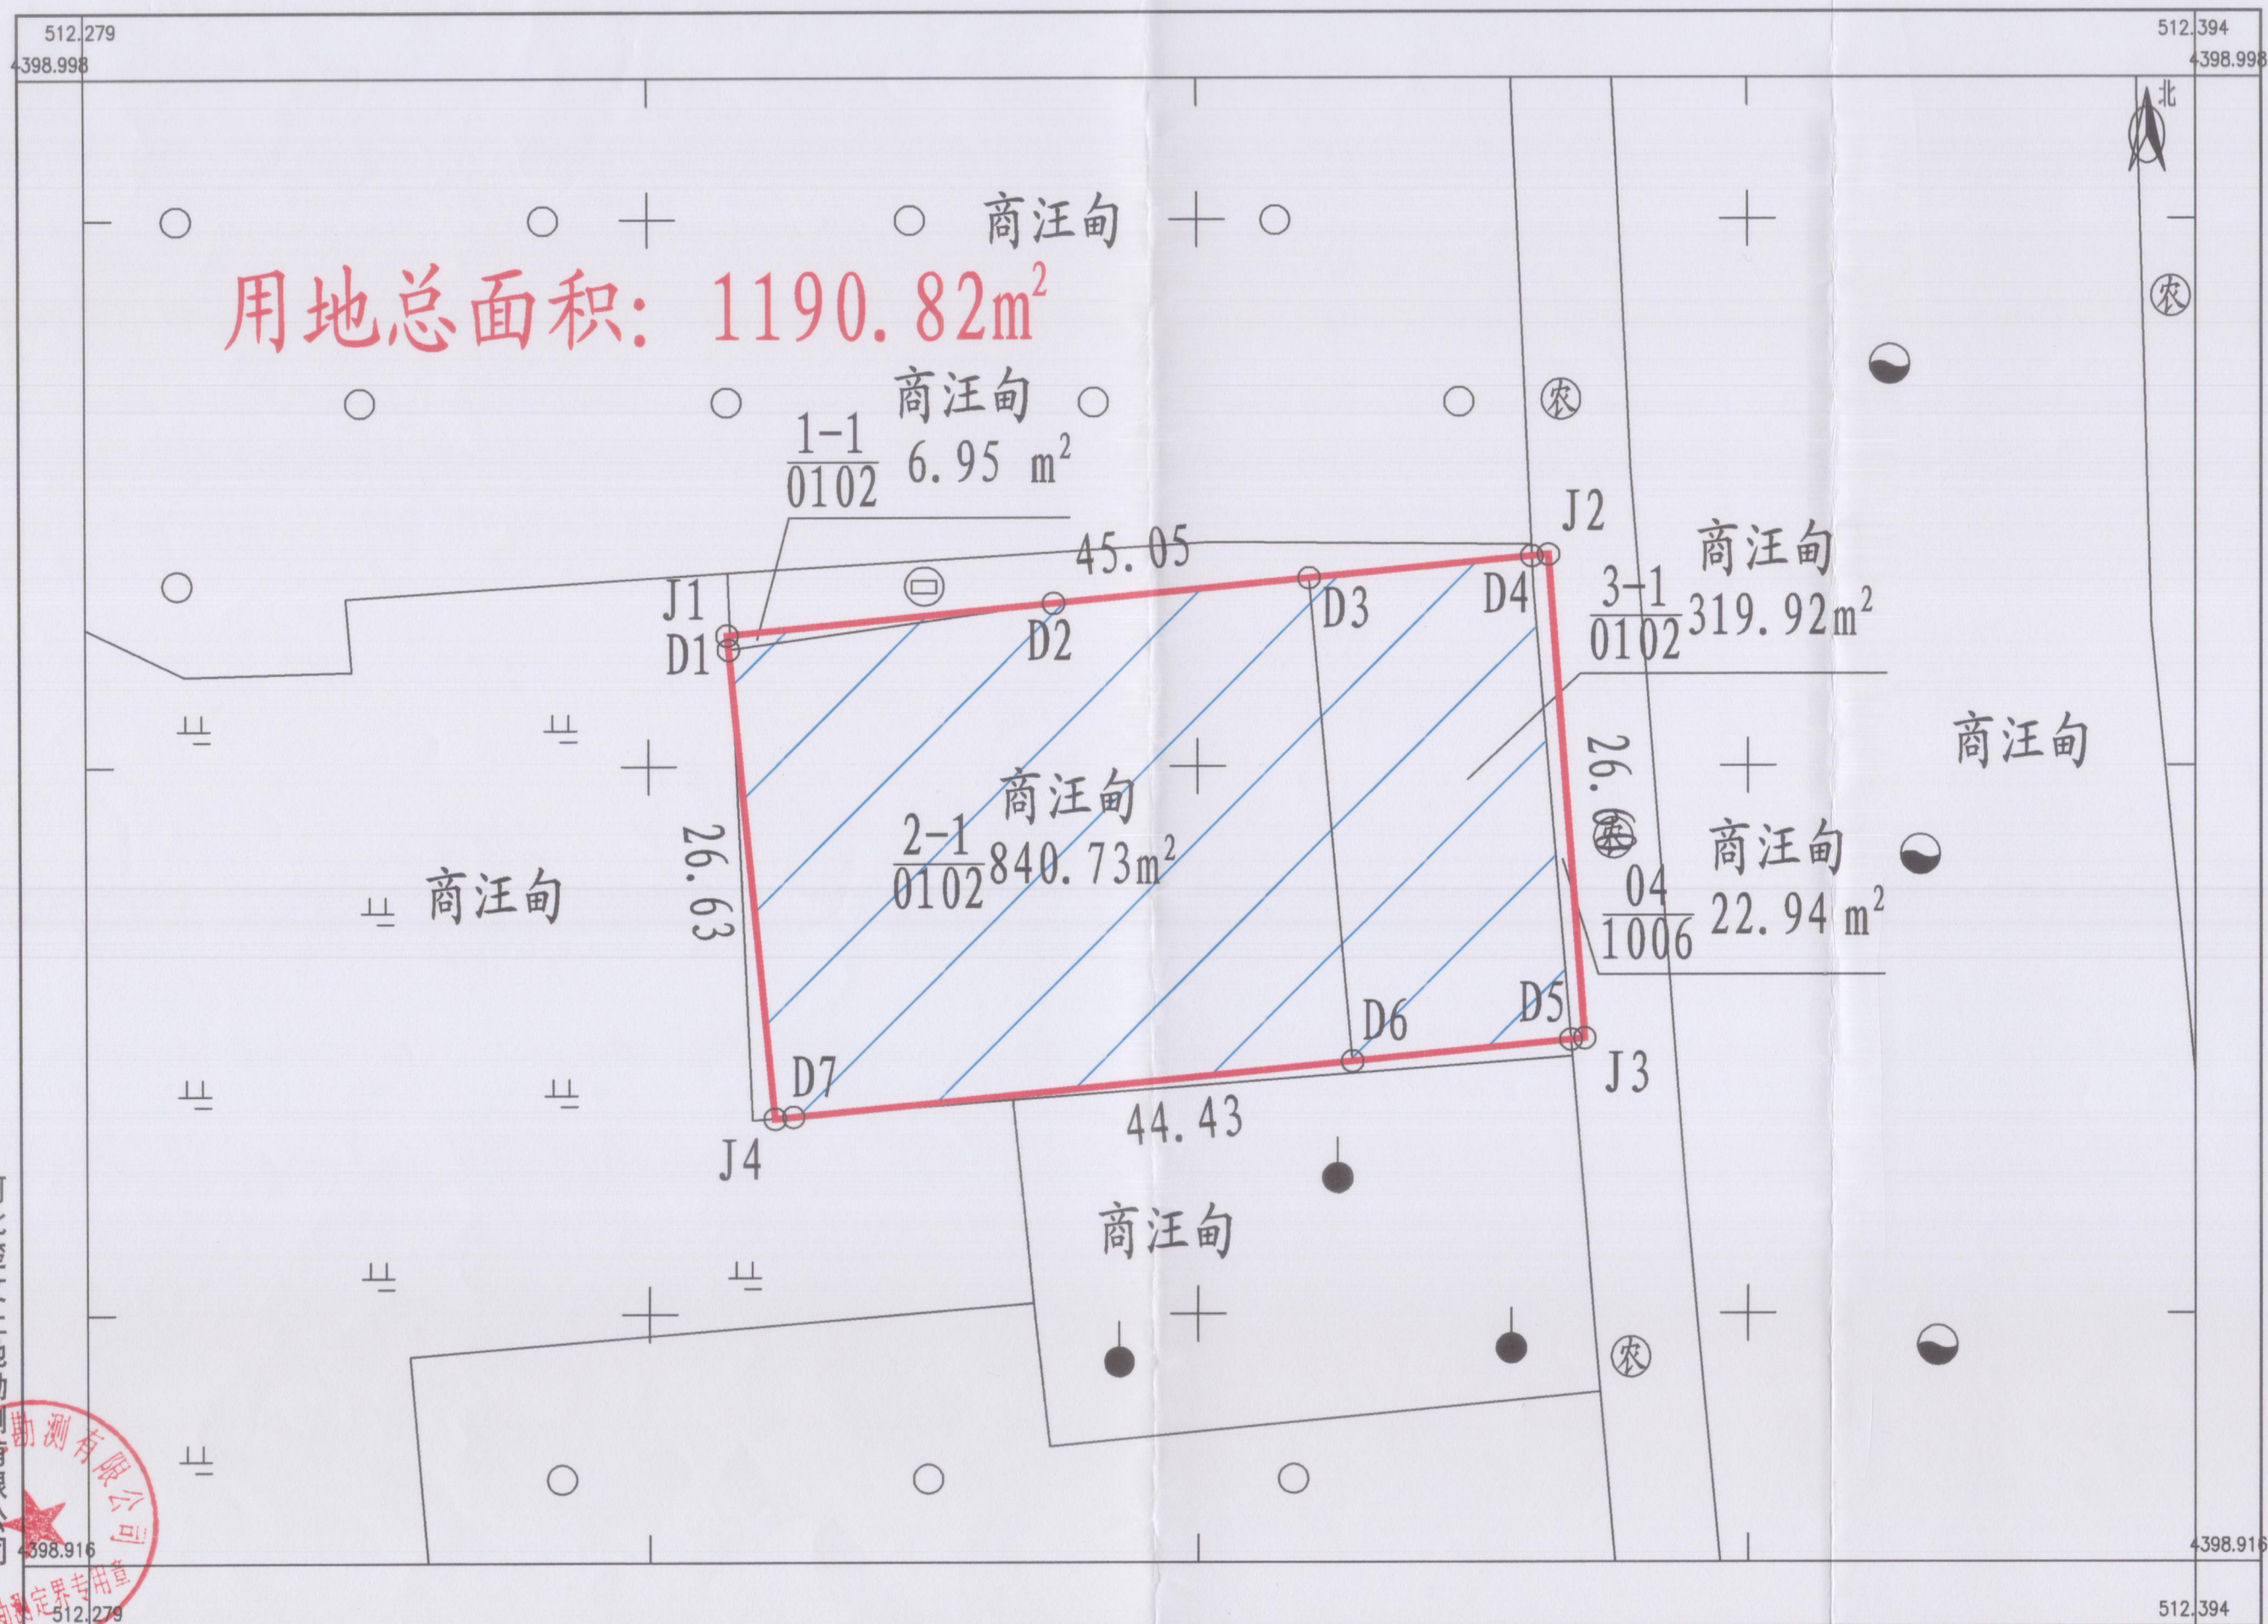

2023年2月20日数字化测图
2000国家大地坐标系

1:500

测量员：王浩权
绘图员：闫石